


# Mapa

Skala 1:500

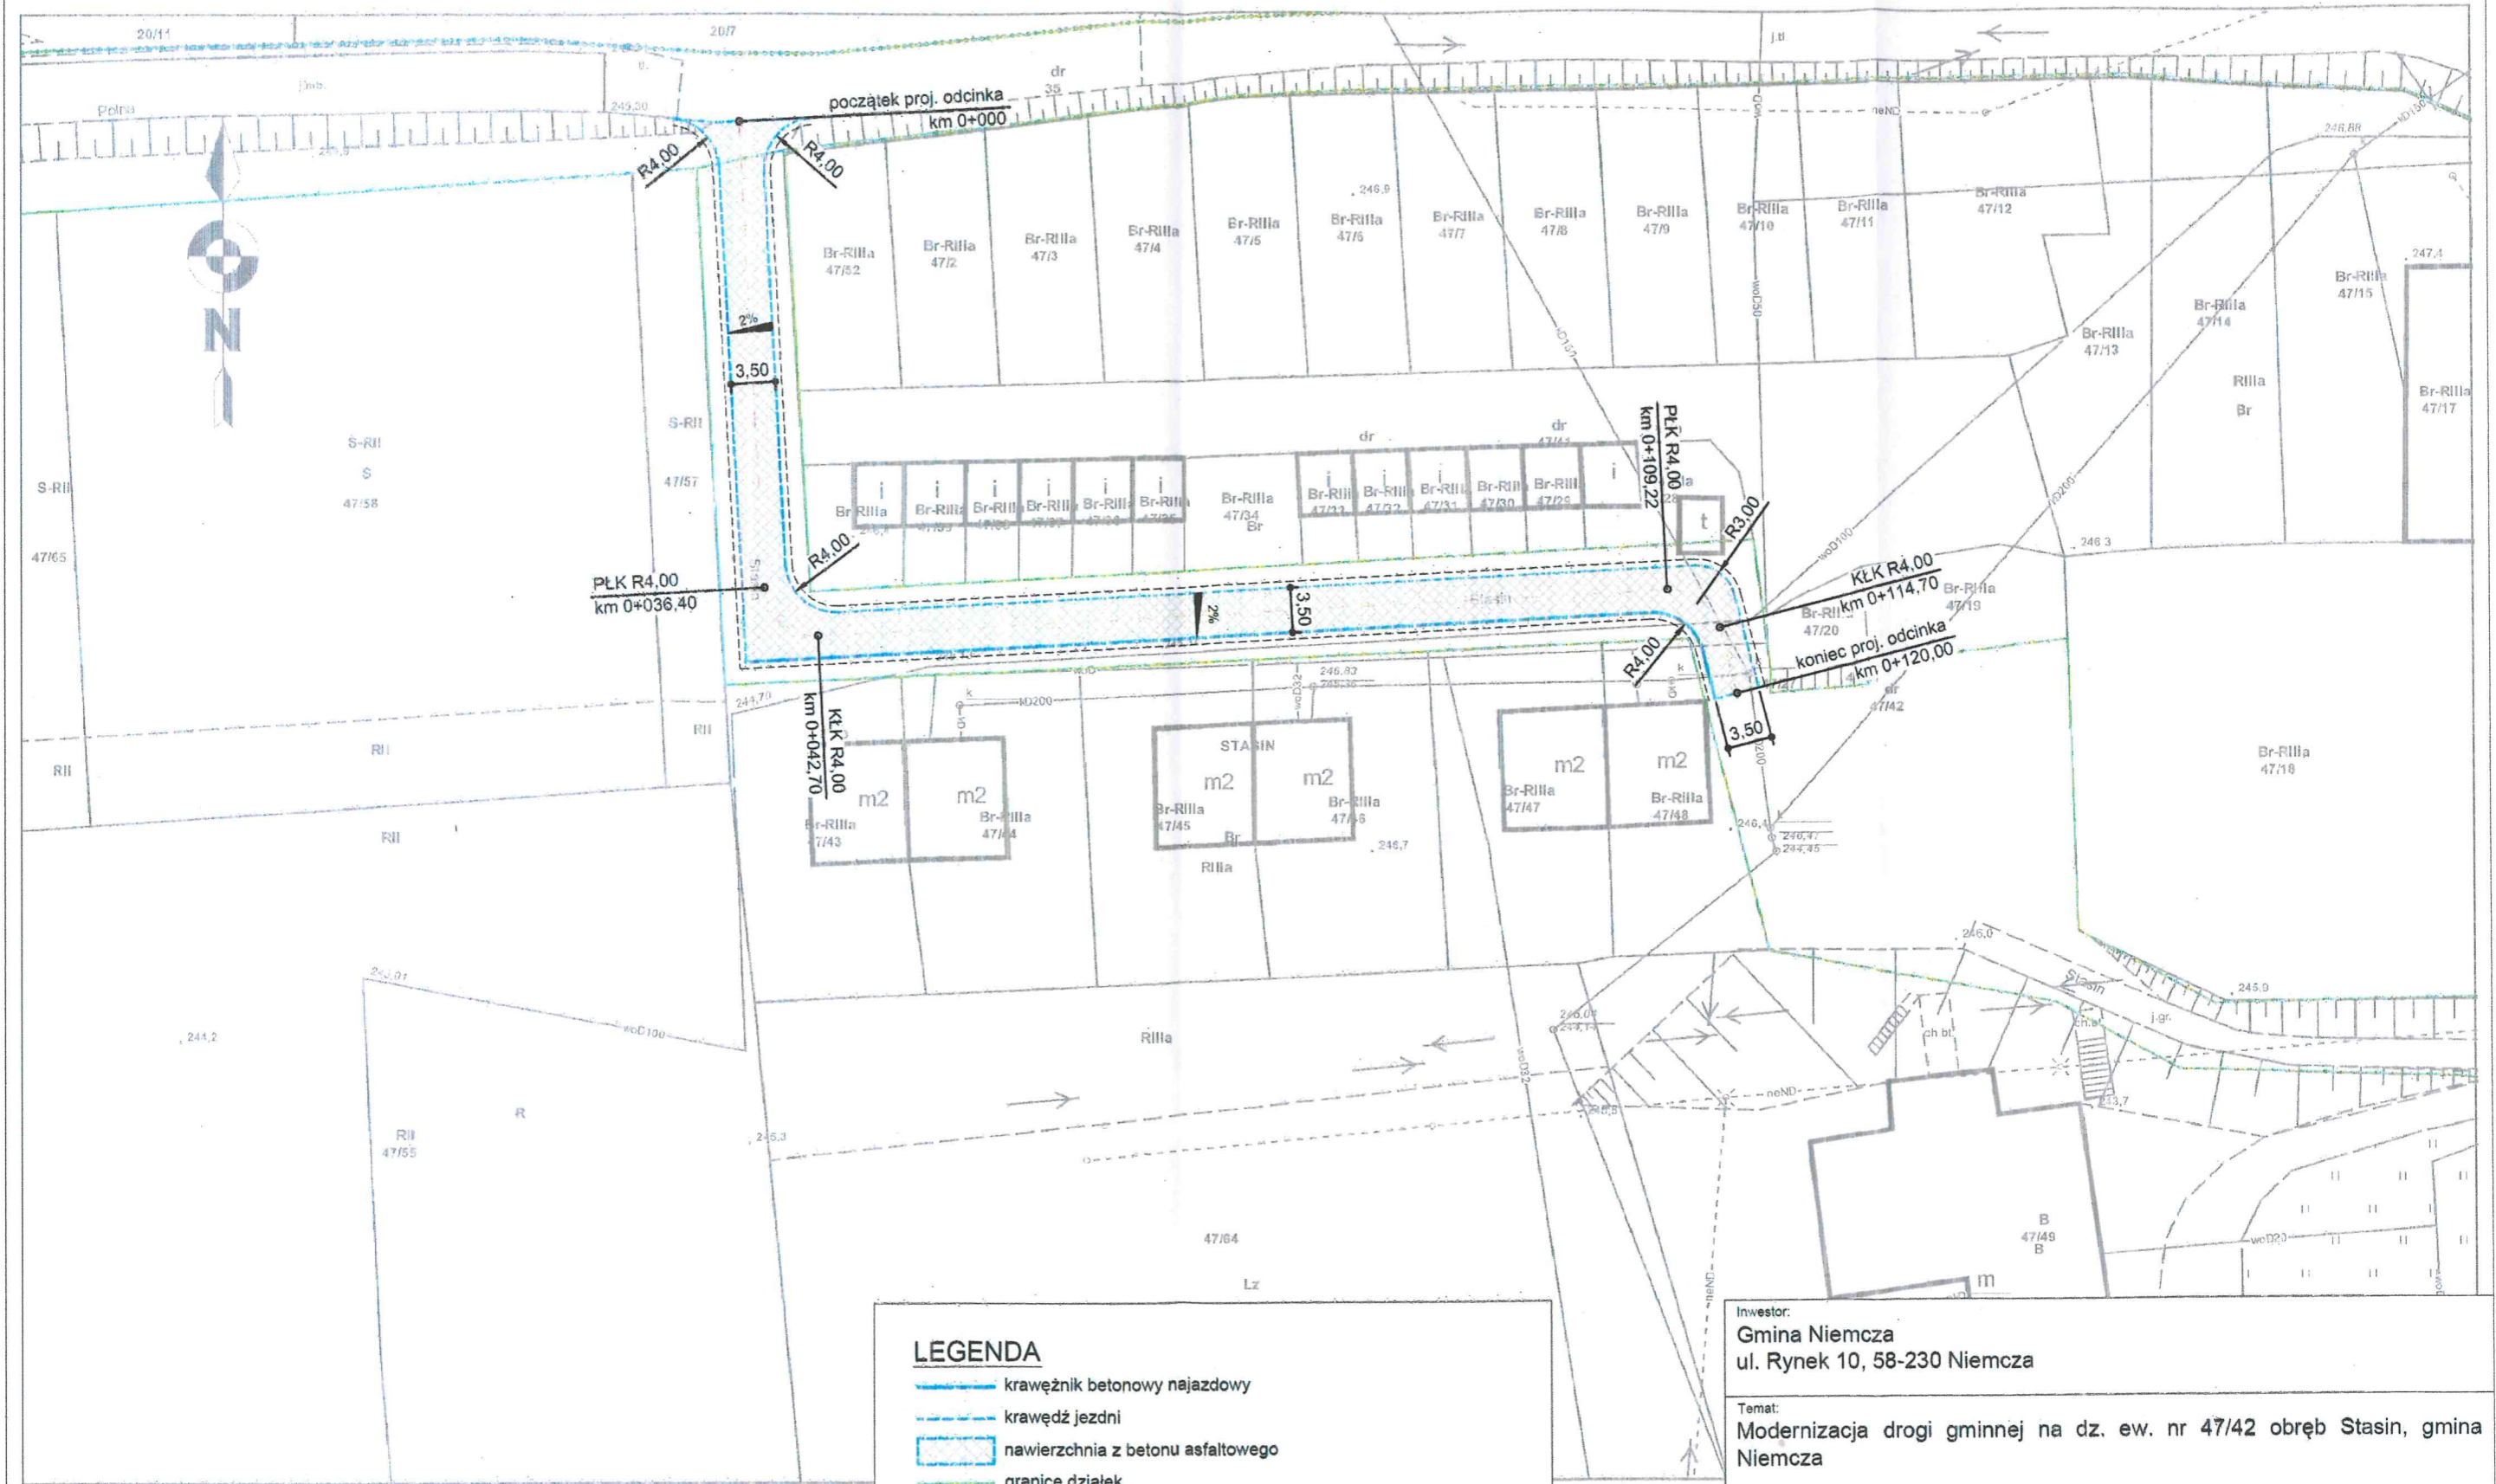

### LEGENDA

- krawężnik betonowy najazdowy
- krawędź jezdni
- nawierzchnia z betonu asfaltowego
- granice działek

Investor:  
**Gmina Niemcza**  
ul. Rynek 10, 58-230 Niemcza

Temat:  
**Modernizacja drogi gminnej na dz. ew. nr 47/42 obręb Stasin, gmina Niemcza**

Treść rys.:  
**Projekt zagospodarowania terenu**

Opracował: **Maciej Haczkowski**

Skala: **1:500**

Maciej Haczkowski  
inżynier w specjalności 1:500  
Nr UAN.V 7342.3/29.04  
w zakresie budowy dróg  
oraz typów przepustów i mostów  
ul. Kasprzak 16-2, tel. 609 44 60 29  
57-200 Ząbkowice Śląskie